Opmålingsdistrikt	
53	03

Måleblad

GPSnet.dk

Ifølge lovbekendtgørelse nr. 494 af 12.6.2003 er den, som flytter, borttager, beskadiger eller ødelægger et kendeligt skelmærke eller et varigt mærke for opmåling, pligtig til at betale udgifterne ved dets genanbringelse, og kan idømmes bøde, jf. § 48.

KOORDINATLISTE - system S34J

Nr	Y	X	BEMÆRKNING
1	337016,87	201776,16	Gl.Jernrør med skeltegn
2	337016,89	201778,47	Jernrør med skeltegn
3	337015,61	201787,66	Jernrør med skeltegn
4	337013,90	201794,48	Jernrør med skeltegn
5	337012,75	201798,27	Jernrør med skeltegn
6	337022,29	201800,98	Jernrør med skeltegn
7	337055,98	201810,55	Jernrør med skeltegn
8	337057,26	201805,78	Jernrør med skeltegn
9	337066,96	201769,87	Gl.Jernrør med skeltegn
10	337077,17	201770,45	Gl.Jernrør med skeltegn
11	337116,73	201764,49	Gl.Jernrør med skeltegn
12	337117,46	201769,33	Jernrør med skeltegn
13	337127,91	201763,46	Jernrør med skeltegn
14	337157,51	201765,16	Jernrør med skeltegn
15	337187,47	201766,89	Jernrør med skeltegn
16	337217,43	201768,61	Jernrør med skeltegn
17	337223,67	201768,97	Gl.Jernrør med skeltegn
18	337247,39	201770,33	Jernrør med skeltegn
19	337245,37	201805,29	Jernrør med skeltegn
20	337250,18	201805,56	Jernrør med skeltegn
21	337215,41	201803,56	Jernrør med skeltegn
22	337185,46	201801,84	Jernrør med skeltegn
23	337155,50	201800,11	Jernrør med skeltegn
24	337125,54	201798,39	Jernrør med skeltegn
25	337115,49	201797,82	Jernrør med skeltegn
26	337075,94	201794,16	Jernrør med skeltegn
27	337072,21	201788,80	Jernrør med skeltegn
28	337061,70	201827,73	Jernrør med skeltegn
29	337066,92	201808,39	Jernrør med skeltegn
30	337073,30	201803,96	Jernrør med skeltegn
31	337113,72	201807,74	Jernrør med skeltegn
32	337123,73	201809,05	Jernrør med skeltegn
33	337149,66	201812,47	Jernrør med skeltegn
34	337174,46	201815,73	Jernrør med skeltegn
35	337199,26	201818,94	Jernrør med skeltegn
36	337224,04	201822,26	Jernrør med skeltegn
37	337248,84	201825,52	Jernrør med skeltegn
38	337242,95	201870,15	Jernrør med skeltegn
39	337218,16	201866,88	Jernrør med skeltegn
40	337193,37	201863,61	Jernrør med skeltegn
41	337168,57	201860,34	Jernrør med skeltegn
42	337143,77	201857,07	Jernrør med skeltegn
43	337118,99	201853,80	Jernrør med skeltegn
44	337109,22	201851,03	Jernrør med skeltegn
45	337114,98	201859,52	Jernrør med skeltegn
46	337230,83	201962,12	Jernrør med skeltegn
47	337028,00	201779,85	Jernrør med skeltegn
48	337027,25	201774,86	Gl.Jernrør med skeltegn

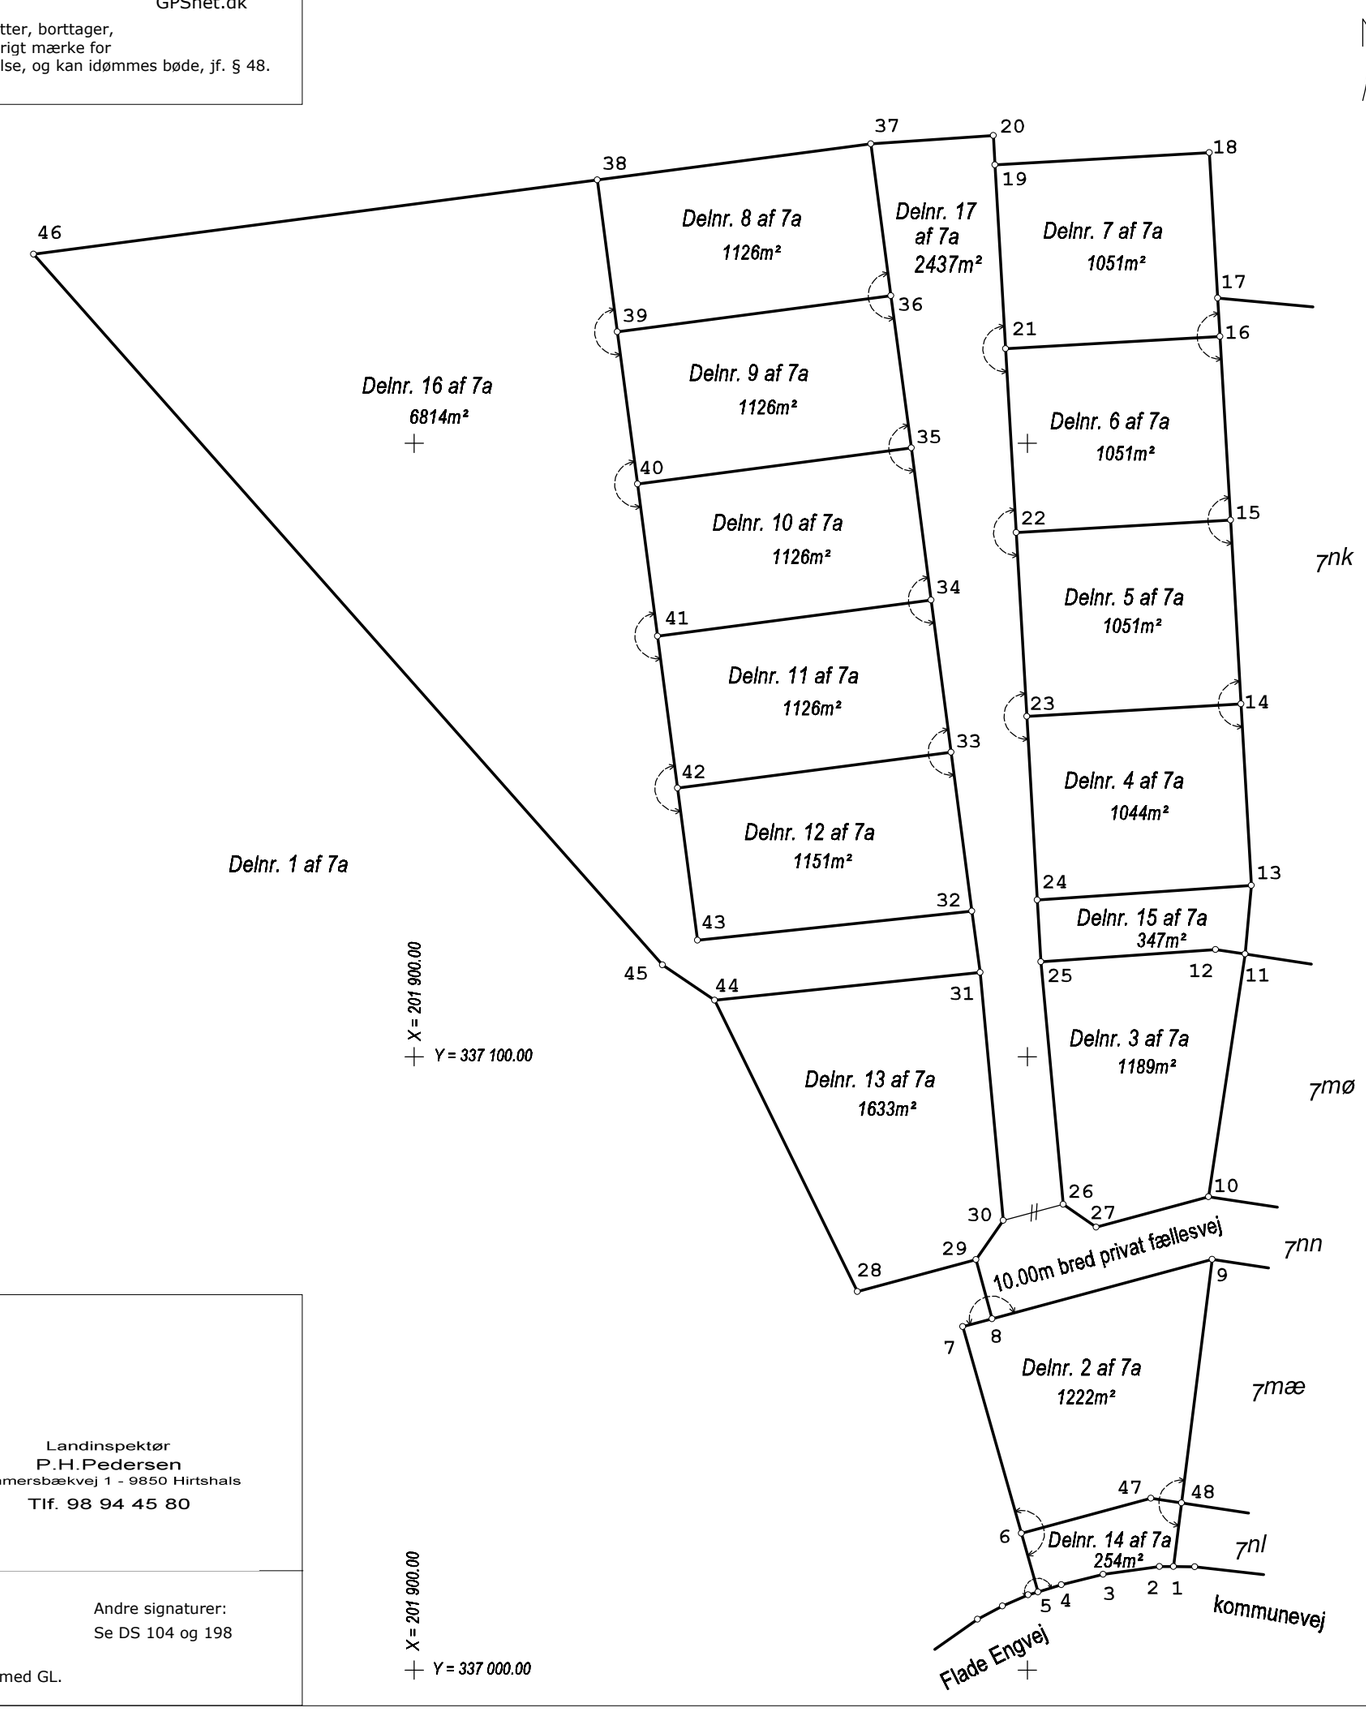

Udstykning af matr. nr. 7a

Ejerlav: Lerbæk Hgd., Elling

Kommune: Frederikshavn Kommune

Opmålt i: februar 2016

Målforhold: 1: 1000

Landinspektør j.nr.: 4291-15-2804

Poul H. Pedersen

Landinspektør

Dato: 18. februar 2016

Landinspektør
P.H.Pedersen
Emmersbækvej 1 - 9850 Hirtshals
Tlf. 98 94 45 80

Signaturforklaring

—·—·—·—· : Blindt skel, der ikke bortfalder

Andre signaturer:
Se DS 104 og 198

Mål eller koordinater, der kun er til brug ved indlægningen på matrikelkortet, er angivet med klamme.

Mål eller koordinater, der er overført fra en sag, der tidligere er indsendt til Kort & Matrikelstyrelsen, er mærket med GL.